VMP et Associés - MOA
30 rue du Languedoc - 31000 TOULOUSE

YANTRIS INFRA - BET VRD
20 avenue de l'Europe - 31520 RAMONVILLE ST AGNE
05 61 52 62 55 - vrd@yantris.fr

CDC ARCHITECTE - ARCHITECTE
72 route de Tournefeuille - 31270 CUGNAUX
05 61 92 60 89 - cdcarchitecte@orange.fr

Commune de ESCALQUENS (31750)
24b avenue d'Ingine
6 terrains à bâtir
Indice A du 14/01/2025
Echelle 1/500 - format A3

PA	PA 9
PHASE	

PLAN DES HYPOTHESES D'IMPLANTATION

Insertion 01

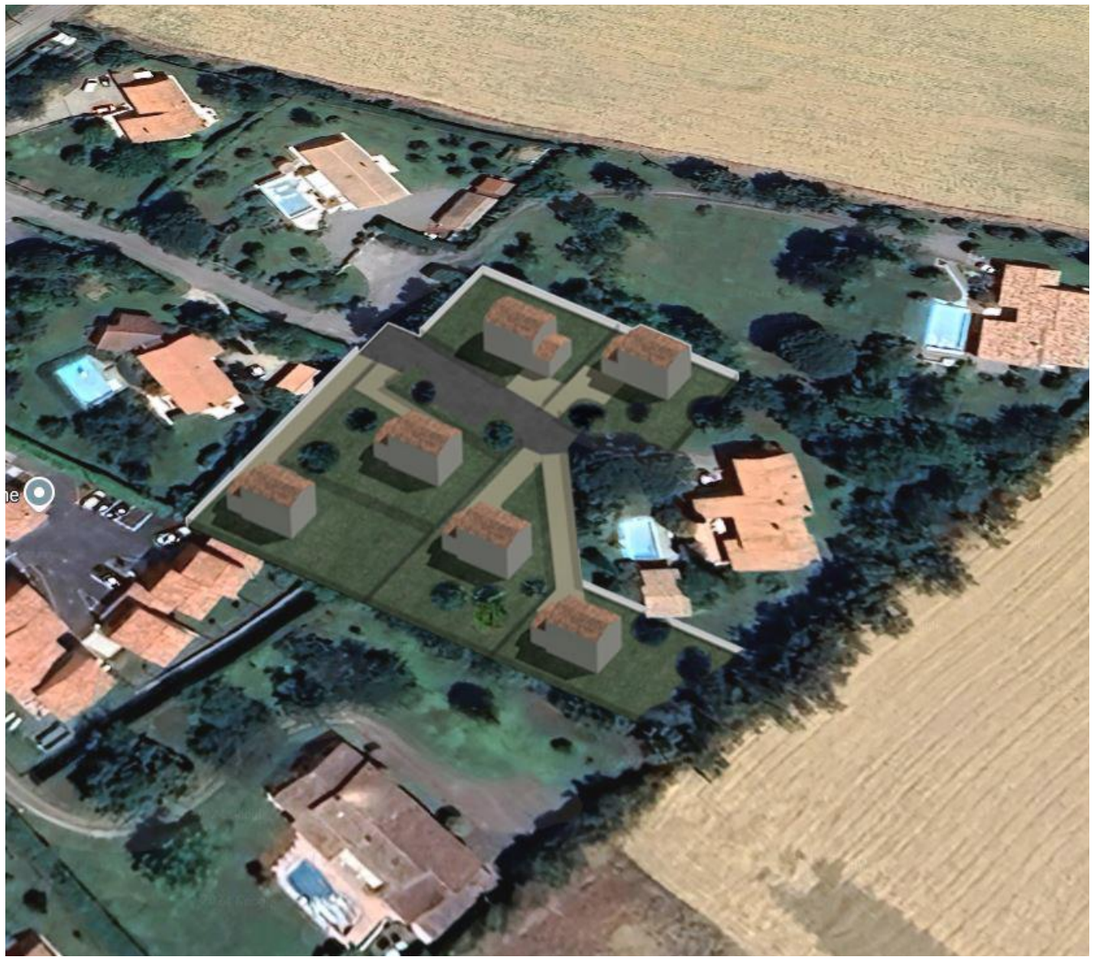

Insertion 02

ARCHITECTE
Cyrille Dal-Col
72 rt de Tournefeuille
31270 CUGNAUX
Fixe: 05.61.92.60.89
Port: 06.86.95.78.22
cdcarchitecte@orange.fr
www.cdcarchitecte.fr